


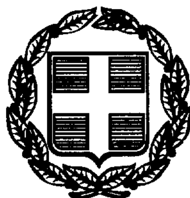

ΕΦΗΜΕΡΙΣ ΤΗΣ ΚΥΒΕΡΝΗΣΕΩΣ

ΤΗΣ ΕΛΛΗΝΙΚΗΣ ΔΗΜΟΚΡΑΤΙΑΣ

ΤΕΥΧΟΣ ΤΕΤΑΡΤΟ **Αρ. Φύλλου 163**

11 Μαρτίου 1999

ΠΕΡΙΕΧΟΜΕΝΑ

ΑΝΑΔΑΣΩΣΕΙΣ

ΑΠΟΦΑΣΕΙΣ

Αριθ. 177 (1)

Κήρυξη ως αναδασωτέας έκτασης στη θέση «Λειβάδι» Περιφέρειας Δημοτικού διαμερίσματος Πολυδρόσου του Δήμου Παρνασού Ν. Φωκίδας.

Ο ΓΕΝ. ΓΡΑΜ. ΠΕΡΙΦΕΡΕΙΑΣ ΣΤΕΡΕΑΣ ΕΛΛΑΔΑΣ

Έχοντας υπόψη:

1. Τις διατάξεις:

α. Του άρθρου 117 παραγρ. 3 του Συντάγματος.

β. Του Ν. 3200/55 περί διοικητικής αποκέντρωσης, όπως τροποποιήθηκε και συμπληρώθηκε μεταγενέστερα με το Ν.Δ. 532/70.

γ. Των άρθρων 38, παραγρ. 1 και 41 του Ν. 998/79 «Περί προστασίας των Δασών και δασικών εν γένει εκτάσεων της Χώρας».

δ. Του Ν. 2503/97 «Περί Διοίκησης, Οργάνωσης, Στελέχωσης της Περ/ρειας, ρύθμιση θεμάτων για την τοπική Αυτ/ση και άλλες διατάξεις».

2. Την με αριθ. 6747/29.9.97 απόφαση του Γενικού Γραμματέα Περιφέρειας Στ. Ελλάδας «Περί μεταβίβασης αρμοδιοτήτων στους Προϊσταμένους των Δασικών Υπηρεσιών της Περιφ. Στερ. Ελλάδας και της εξουσίας να υπογράφουν με εντολή Γεν. Γραμ. Περιφ. Στερ. Ελλάδας».

3. Τις με αριθ. 160417/1180/8.7.80, 182447/3049/24.9.80 και 141823/24.2.83 διαταγές του Υπ. Γεωργίας.

4. Τη με αριθ. 401/8.2.99 αναφορά του Δασαρχείου Άμφισσας για την κήρυξη ως αναδασωτέας έκτασης δασικού χαρακτήρα εμβαδού 3.575,46 τ.μ. που βρίσκεται στη θέση «Λειβάδι» Περιφέρειας Δημοτικού διαμερίσματος Πολυδρόσου του Δήμου Παρνασού που συνεπεία αποψιλωτικής υλοτομίας καταστράφηκε η δασική βλάστηση από τον Παναγιώτη Τοπάλη, κάτοικο Πολυδρόσου Ν. Φωκίδας, αποφασίζουμε:

Κηρύσσουμε ως αναδασωτέα, με σκοπό, αφ' ενός μεν την διατήρηση του δασικού χαρακτήρα της έκτασης και αφ' ετέρου την επαναδημιουργία της δασικής βλάστησης που καταστράφηκε και θα επιτευχθεί με φυσική αναγέννηση, έκταση δασικού χαρακτήρα εμβαδού τριών χιλιάδων πεντακοσίων εβδομήντα πέντε και 46 εκτ. (3.575,46) τ.μ. που βρίσκεται στη θέση «Λειβάδι» Περιφέρειας Δημοτικού διαμερίσματος Πολυδρόσου του Δήμου Παρνασού και προσδιορίζεται με τα στοιχεία 1, 2, 3, 4, 5, 6, 7, 8, 9, 10, 11, 12, 1 και έχει όρια:

Ανατολικά: Με έκταση δασικού χαρακτήρα που φέρεται ως ιδιοκτησία Μάρκου Ράπτη.

Δυτικά: Με αγροτικό δρόμο.

Βόρεια: Με αγρό Λουκά Ζάρρα.

Νότια: Με αγρό Δημητρίου Γ. Κότσια.

Όπως φαίνεται στο συνημμένο σχεδιάγραμμα που αποτελεί αναπόσπαστο μέρος της απόφασης αυτής.

Η απόφαση αυτή να δημοσιευθεί στην Εφημερίδα της Κυβερνήσεως.

Άμφισσα, 12 Φεβρουαρίου 1999

Με εντολή Γ.Γ. Περιφέρειας
Ο Διευθυντής Δασών Ν. Φωκίδας
ΚΩΝ/ΝΟΣ Β. ΚΑΛΥΒΑΣ

ΣΧΕΔΙΑΓΡΑΜΜΑ

Αποψιλωθείσης δασικής εκτάσεως 3.575,46 τ.μ. υπό του Παναγιώτη Α. Τσοπάλη κατοίκου Πολυδρόσου στη Δ.Θ. "Λειβάδι" περιοχής Πολυδρόσου Φωκίδας.

Απόσπασμα χάρτου 1:50.000

ΥΠΟΜΝΗΜΑ

ΧΩΡΙΟΝ: Πολύδροσος Φωκίδας

ΘΕΣΗ: Λειβάδι

ΕΔΑΦΟΣ: Γαιώδες

ΕΚΘΕΣΗ: Δυτική

ΚΛΙΜΑΚΑ: 1:500

ΕΜΒΑΔΟΝ (1,2,3...11,12,1) = 3.575,46 τ.μ.

αγρός Λοιμά Ζοίρρα

Προς Α. Πολύδροσο

Αγροτικός δρόμος πλάτους 5,00 μ.

Εκτάσεις ιδιοκτησία Μαρίας Γαλτη

Αγρός Δημητρίου Γ. Κότσια

προς Δραζάγι

μανδρότοιχος

αγρός

ΘΕΩΡΗΘΗΚΕ

Σύμφωνα με την 177 απόφασή μας.

Άμφισσα 12-2-1999

Με εντολή ΓΓΠ Στ. Ελλ.

Ο Δ/ντής Δασών Ν. Φωκίδας

Κων/νος Β. Καλύβας

Δασολόγος με Α' βαθμό

Ελέγχθηκε

Άμφισσα 8-2-99

Ο Δασάρχης

Γεώργιος Γ. Κατσαρέλης

Δασολόγος με Α' βαθμό

ΓΡΑΒΙΑ 27-1-99

Η Συντάξασα

ΑΙΚΑΤΕΡΙΝΗ ΜΩΡΥ

Δασολόγος

ΕΘΝΙΚΟ ΤΥΠΟΓΡΑΦΕΙΟ

Για τεχνικούς λόγους στο σχεδιάγραμμα έγινε σμίκρυνση κατά ποσοστό 78 %

ΠΟΛΕΟΔΟΜΙΑ

ΑΠΟΦΑΣΕΙΣ

Αριθ. 7698 (2)

Έγκριση τοπικού Ρυμοτομικού σχεδίου για την ανέγερση οικισμού ΟΕΚ Κοινότητας Ροδίτσας Ν. Φθ/δας.

Ο ΝΟΜΑΡΧΗΣ ΦΘΙΩΤΙΔΑΣ

Έχοντας υπόψη:

1. Τις διατάξεις του άρθρου 26 του Ν. 1337/83 όπως τροποποιήθηκε με την παράγραφο 13 του άρθρου 8 του Ν. 1512/11.1.85 (ΦΕΚ 4/Α) και την παράγραφο 16 άρθρο 98 του Ν. 1829/31.7.90 (ΦΕΚ 191/Δ).

2. Το αριθμ. 20466/Δ.Μ.Ε 37/16.1.98 έγγραφο του ΟΕΚ.

3. Η αριθμ. 65/17.3.98 απόφαση Κοινοτικού Συμβουλίου Ροδίτσας.

4. Η αριθμ. 5024/4.8.98 εισήγηση της Υπηρεσίας.

5. Το αριθμ. 11/20.11.98 θέμα 7ο πρακτικό Συμβουλίου ΧΟΠ Ν. Φθ/δας, αποφασίζουμε:

Την έγκριση του τοπικού ρυμοτομικού σχεδίου όπως φαίνεται στα συνημμένα διαγράμματα κλ: 1:500 με τους κάτωθι όρους δόμησης.

1. Ποσοστό κάλυψης 50% στα Ο.Τ. με αριθμ. 1, 2, 3, 5, 6, (Χρήση κατοικία).

2. Ποσοστό κάλυψης 20% στο Ο.Τ. 4 (Αίθουσα συγκεντρώσεως).

3. Συντελεστής δόμησης 0,8 στα Ο.Τ. με αριθμ. 1, 2, 3, 5, 6.

4. Συντελεστής δόμησης 0,5 στο Ο.Τ. 4.

5. Ύψος κατοικιών 9,50 (συμπεριλαμβανομένης της στέγης).

6. Ύψος αίθουσας συγκεντρώσεων 9,50 (συμπεριλαμβανομένης της στέγης).

7. Πρασιά: 3,00 μ.

Επιπλέον καθορίζουμε τους παρακάτω περιορισμούς.

1. Επιβάλλεται η κατασκευή κεραμοσκεπής για όλα τα κτίσματα.

2. Απαγορεύεται η κατασκευή κτιρίων επί ελευθέρων υποστυλωμάτων.

Οι λοιποί όροι και περιορισμοί δόμησης καθορίζονται σύμφωνα με τον ΓΟΚ 85.

Από τις διατάξεις αυτής της απόφασης προκαλείται δαπάνη σε βάρος του προϋπολογισμού του ΟΕΚ το ύψος της οποίας δεν μπορεί να προσδιορισθεί.

Η απόφαση αυτή να δημοσιευθεί στην Εφημερίδα της Κυβερνήσεως.

Λαμία, 3 Φεβρουαρίου 1999

Ο Νομάρχης
ΤΡ. ΜΠΕΛΛΟΣ

ΧΩΡΟΣ ΒΡΕΦΟΝΗΠΙΑΚΟΥ ΣΤΑΘΜΟΥ

ΧΩΡΟΣ Π.Χ. Κ' ΕΚΚΛΗΣΙΑΣ

ΠΛΑΤΕΙΑ


ΜΠΑΣΚΕΤ


ΟΤ 1

ΟΤ 3

ΟΤ 4


Κ.Π.

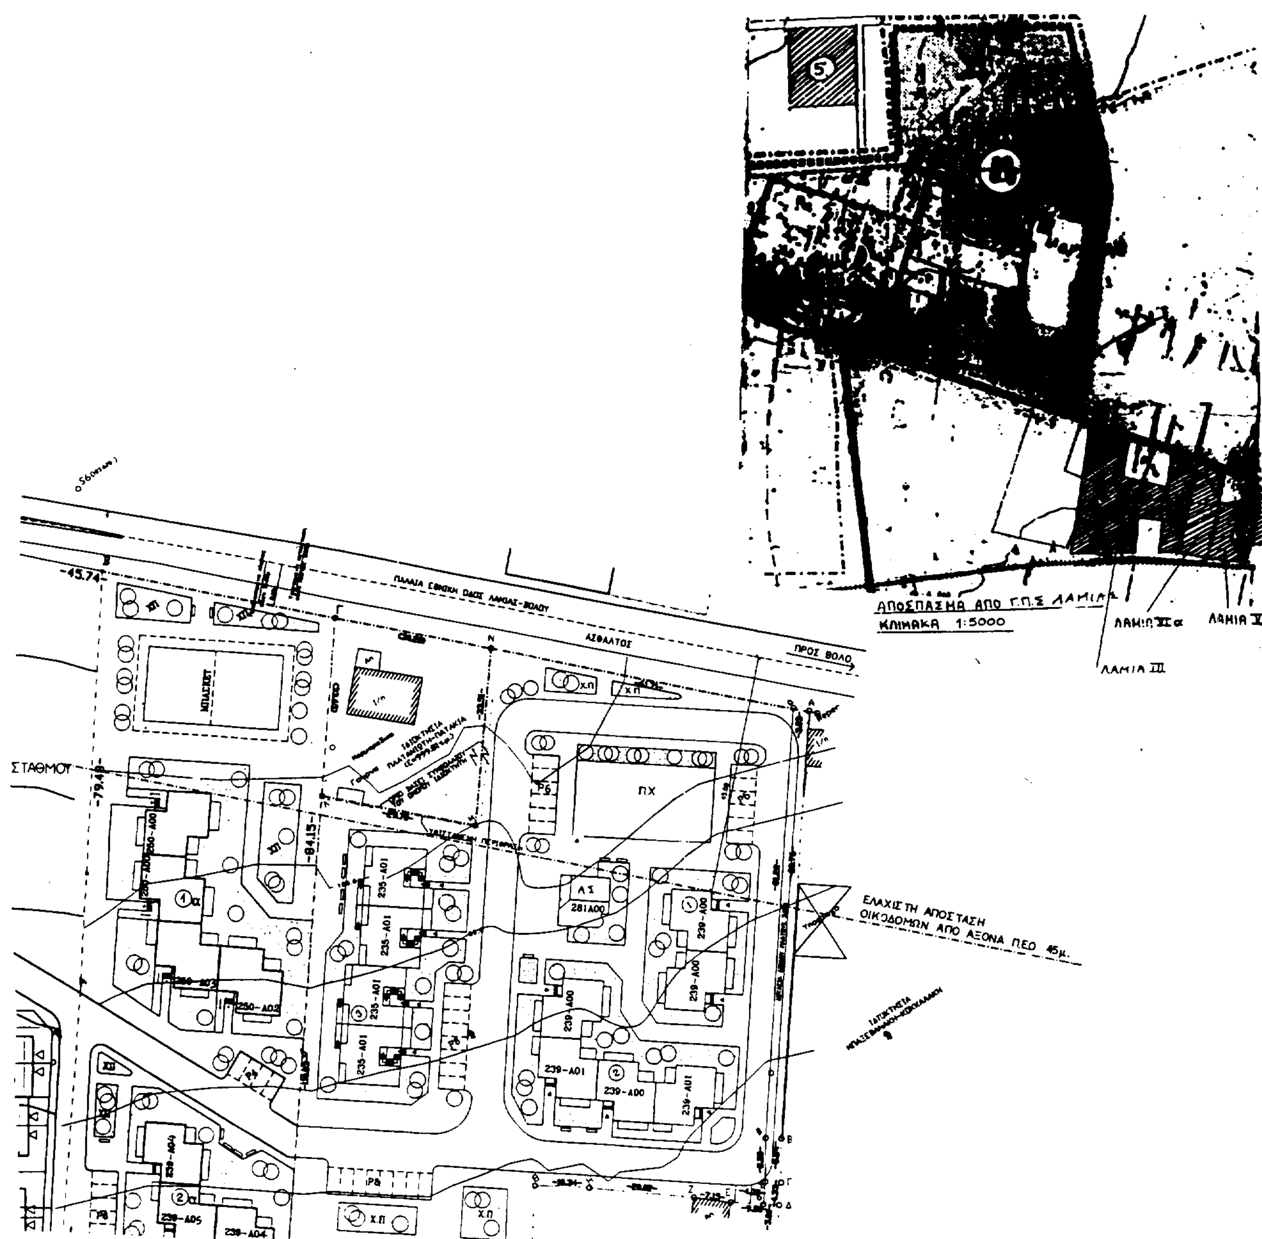
ΑΠΟΣΠΑΣΜΑ ΑΠΟ Γ.Π.Σ. ΛΑΜΙΑΣ
ΚΛΙΜΑΚΑ 1:5000
ΛΑΜΙΑ ΙΙα
ΛΑΜΙΑ Ι
ΛΑΜΙΑ ΙΙΙ
ΠΑΛΑΙΑ ΕΘΝΙΚΗ ΟΔΟΣ ΛΑΜΙΑΣ-ΒΟΛΟΥ
ΑΣΦΑΛΤΟΣ
ΠΡΟΣ ΒΟΛΟ
ΣΤΑΘΜΟΥ
ΜΠΑΣΚΕΤ
ΠΧ
ΧΠ
281Α00
235-Α01
239-Α00
239-Α01
250-Α02
250-Α00
ΕΛΑΧΙΣΤΗ ΑΠΟΣΤΑΣΗ ΟΙΚΟΔΟΜΩΝ ΑΠΟ ΑΞΟΝΑ ΠΕΟ 45μ.
-45.74
-79.40
-84.15

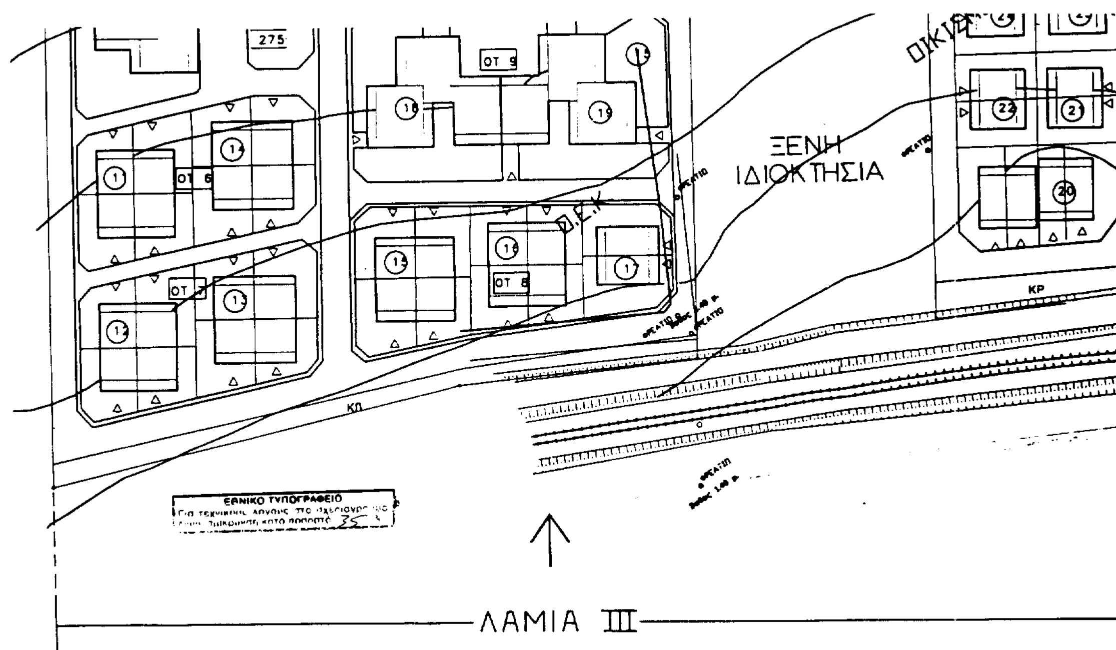

ΛΑΜΙΑ VI

ΟΙΚΙΣΤΙΚΑ ΣΤΟΙΧΕΙΑ			
ΕΜΒΑΔΟΝ = [illegible] Μ²			
[illegible]	[illegible]	Διαμερίσματα	
		3 Δωμ.	4 Δωμ.
2.35Α01	3,4		14
2.38Α00-Α01	1,2	12	
ΣΥΝΟΛΟ ΚΑΤΟΙΚΙΩΝ		26	
ΘΕΣΕΙΣ ΣΤΑΘΜΕΥΣΕΩΣ : Ρ			
1 [illegible]			
1 [illegible]			

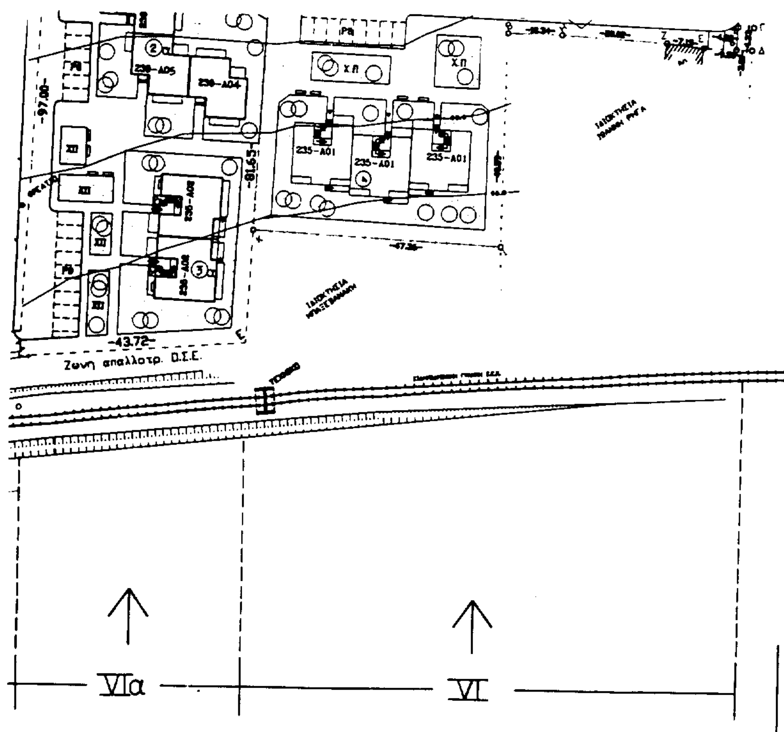

ΛΑΜΙΑ VIα

ΥΠΟΜΝΗΜΑ	
▭	ΚΑΤΟΙΚΙΕΣ
⊣	ΑΡΜΟΣ ΔΙΑΣΤΟΛΗΣ
▲	ΕΙΣΟΔΟΣ
①	ΑΡΙΘΜΗΣΗ ΣΤΟΙΧΩΝ
235Α02	ΤΥΠΟΣ ΚΑΤΟΙΚΙΩΝ
Π.Χ.	ΠΑΙΔΙΚΗ ΧΑΡΑ
Α.Σ.	ΑΙΘΟΥΣΑ ΣΥΓΚΕΝΤΡΩΣΗΣ
● —	ΔΕΝΤΡΑ–ΠΑΓΚΟΙ (ενδεικτικά)
P_8	ΘΕΣΕΙΣ ΣΤΑΘΜΕΥΣΗΣ
▭	ΧΩΡΟΙ ΠΡΑΣΙΝΟΥ

ΟΙΚΙΣΤΙΚΑ ΣΤΟΙΧΕΙΑ

ΕΜΒΑΔΟΝ (ΑΒΓΔΕΖ) = 7523.13 M^2

ΤΥΠΟΣ	ΣΤΟΙΧΟΣ	Διαμερισματα 3 Δωμ.	Διαμερισματα 4 Δωμ.
2.35Α02	3α		4
2.39Α04–Α05	2α	6	
2.50Α00–Α02–Α05	1α	8	
ΣΥΝΟΛΟ ΚΑΤΟΙΚΙΩΝ		18	

ΘΕΣΕΙΣ ΣΤΑΘΜΕΥΣΗΣ : Ρ

1 ΜΠΑΣΚΕΤ


Α/Α	ΤΡΟΠΟΠΟΙΗΣΗ ΔΙΟΡΘΩΣΗ	ΗΜΕΡΟΜΗΝΙΑ
2	Λαμια VI αλλαγή του δρόμου παράλληλα στη Π.Ε.Ο.	13-10-97
1	Αλλαγή των τυπων 239Α00 κ' 239Α01 σε 239Α04 κ' 239Α05 αντίστοιχα στο στοίχο 2α κ' 250Α01 κ' 250Α00 σε 250Α05 κ' 250Α02 στο στοίχο 1α λόγω αλλαγής των λεβητοστασίων	15-9-97


ΟΡΓΑΝΙΣΜΟΣ ΕΡΓΑΤΙΚΗΣ ΚΑΤΟΙΚΙΑΣ
ΔΙΕΥΘΥΝΣΗ ΜΕΛΕΤΩΝ ΕΡΓΩΝ
ΤΜΗΜΑ : ΠΟΛΕΟΔΟΜΙΚΩΝ ΜΕΛΕΤΩΝ


ΜΕΛΕΤΗ	ΑΡ. ΜΕΛΕΤΗΣ
ΛΑΜΙΑ VI (ΡΟΔΙΤΣΑ)	11542
ΛΑΜΙΑ VIα (ΡΟΔΙΤΣΑ)	11575


ΘΕΜΑ ΣΧΕΔΙΟΥ	ΑΡ. ΣΧΕΔΙΟΥ
Γενική διάταξη ΤΟΠΟΓΡΑΦΙΚΟ	Α/2β

Ο ΣΧΕΔΙΑΣΤΗΣ	ΗΜΕΡΟΜΗΝΙΑ	ΚΛΙΜΑΚΑ
ΒΕΝΕΤΙΑ ΒΟΥΤΣΙΝΑ Η/Υ	6-5-97	1 / 500
Ο ΜΗΧΑΝΙΚΟΣ	Ο ΠΡΟΙΣΤΑΜΕΝΟΣ	Ο ΔΙΕΥΘΥΝΤΗΣ
Ε. ΚΑΡΑΚΟΥΛΑΚΗ	ΟΡΝΑΡΑΚΗΣ	Θ. ΠΕΡΕΙΣΙΑΔΗΣ

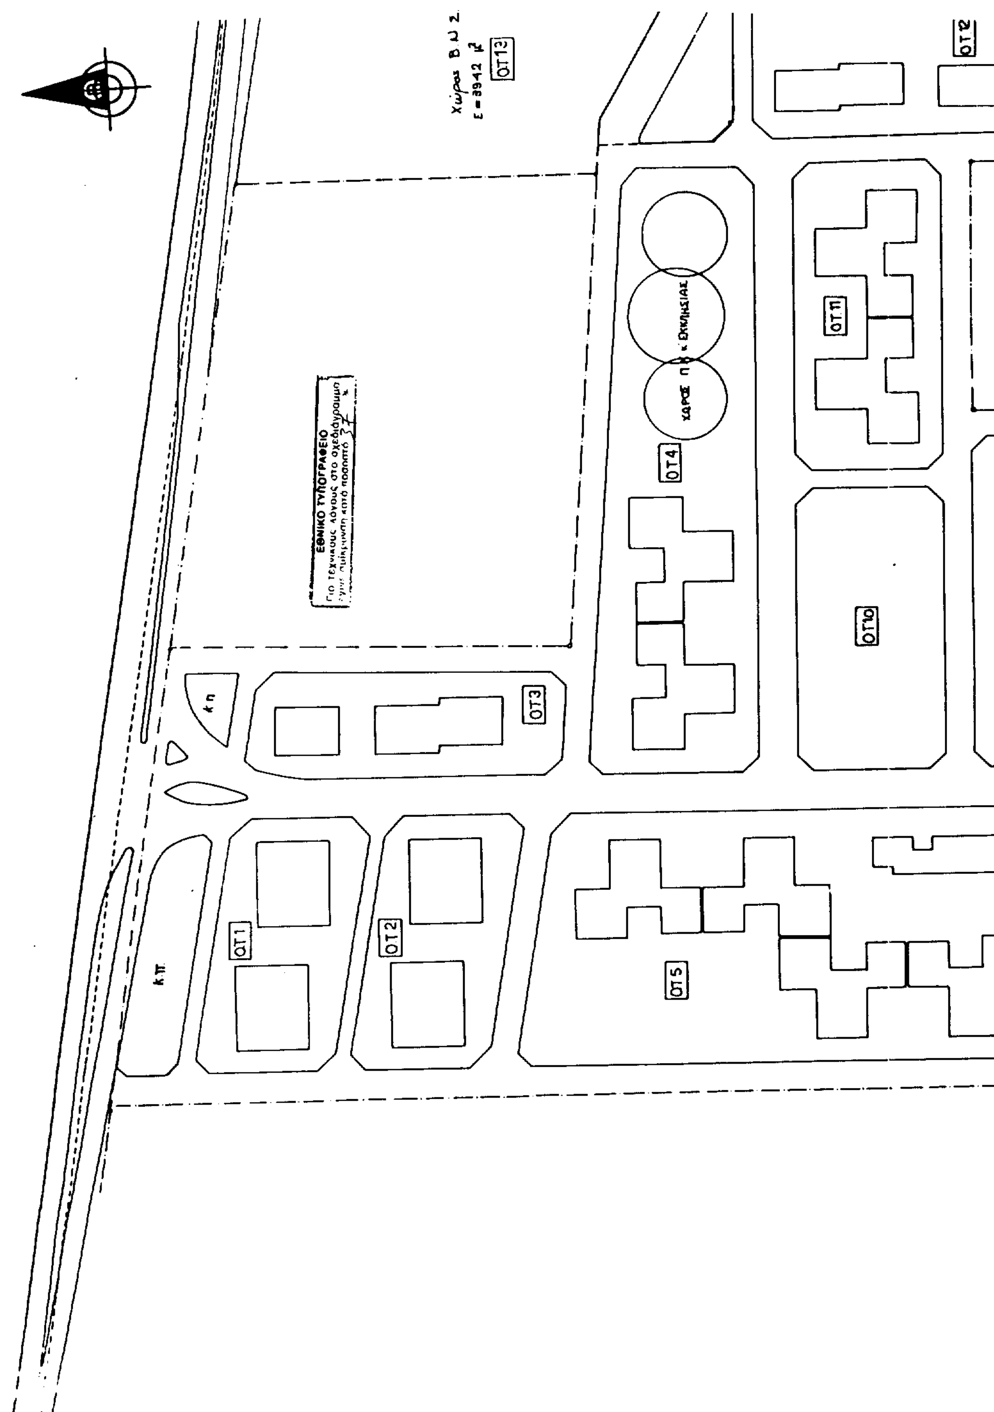
ΟΤ13
ΟΤ12
ΟΤ11
ΟΤ10
ΟΤ4
ΟΤ3
ΟΤ2
ΟΤ1
ΟΤ5
κ.π
ΕΘΝΙΚΟ ΤΥΠΟΓΡΑΦΕΙΟ
Για τεχνικούς λόγους στο σχεδιάγραμμα
κατά ποσοστό 37 %

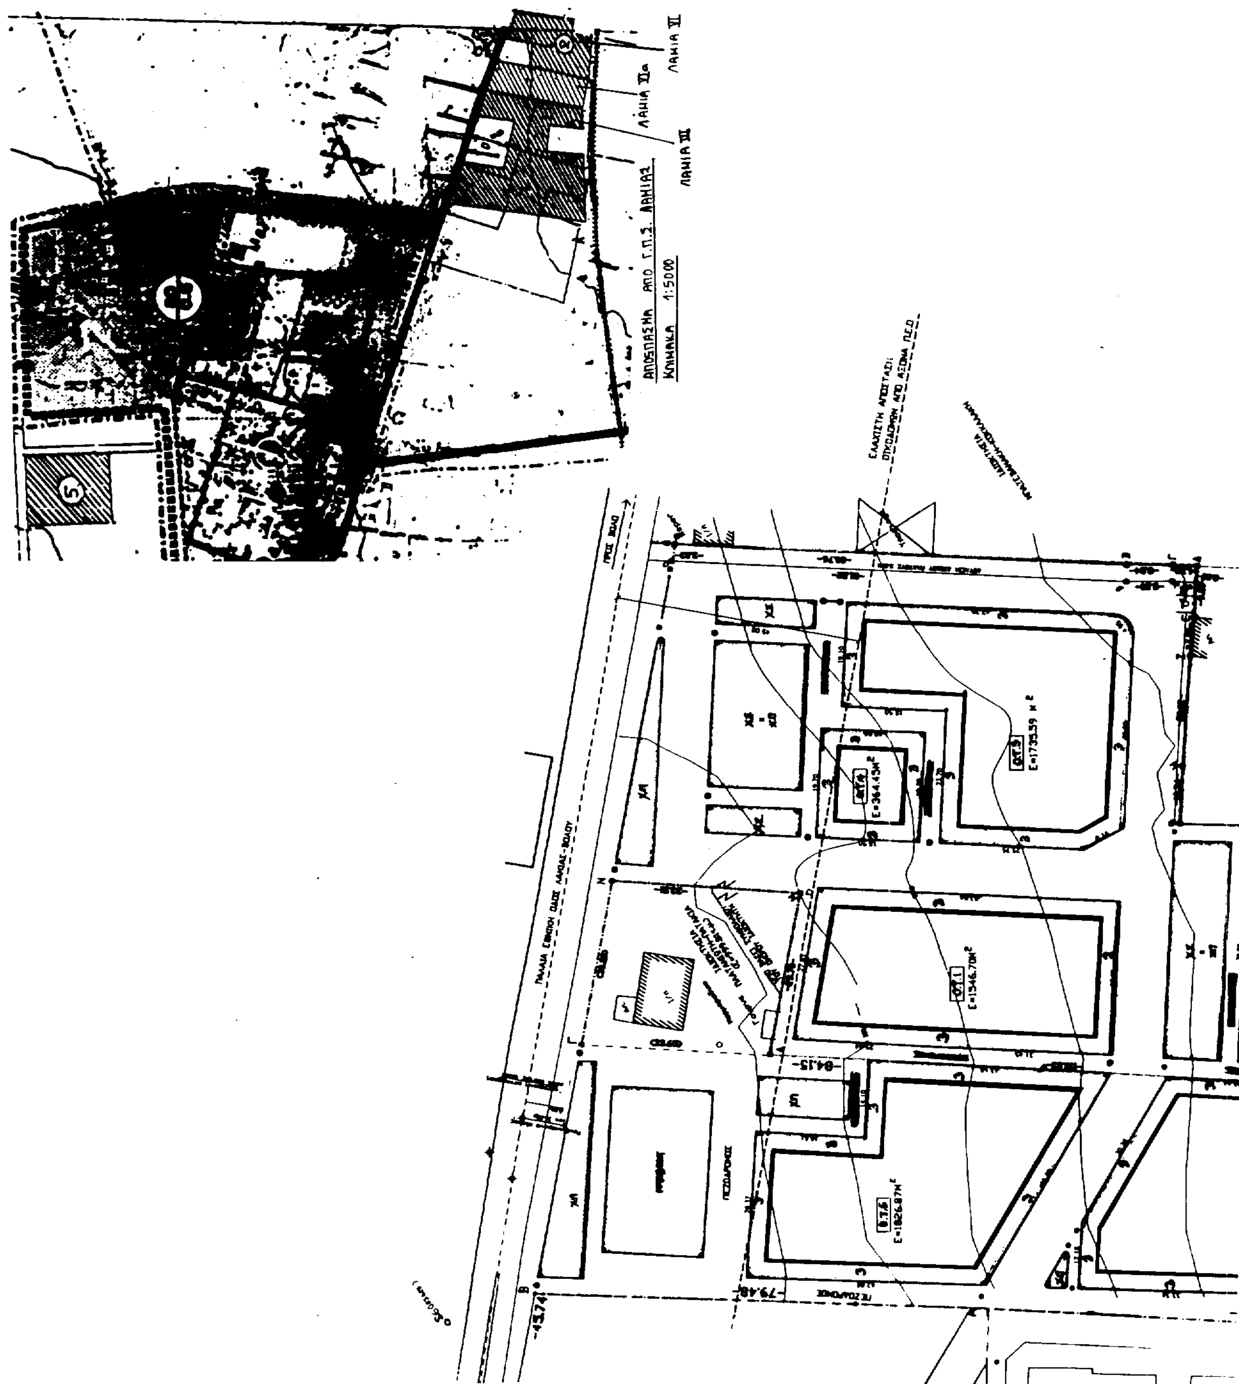
ΑΠΟΣΠΑΣΜΑ ΑΠΟ Γ.Π.Σ. ΛΑΜΙΑΣ
ΚΛΙΜΑΚΑ 1:5000
ΛΑΜΙΑ ΙΙ
ΛΑΜΙΑ ΙΙα
ΛΑΜΙΑ ΙΙΙ

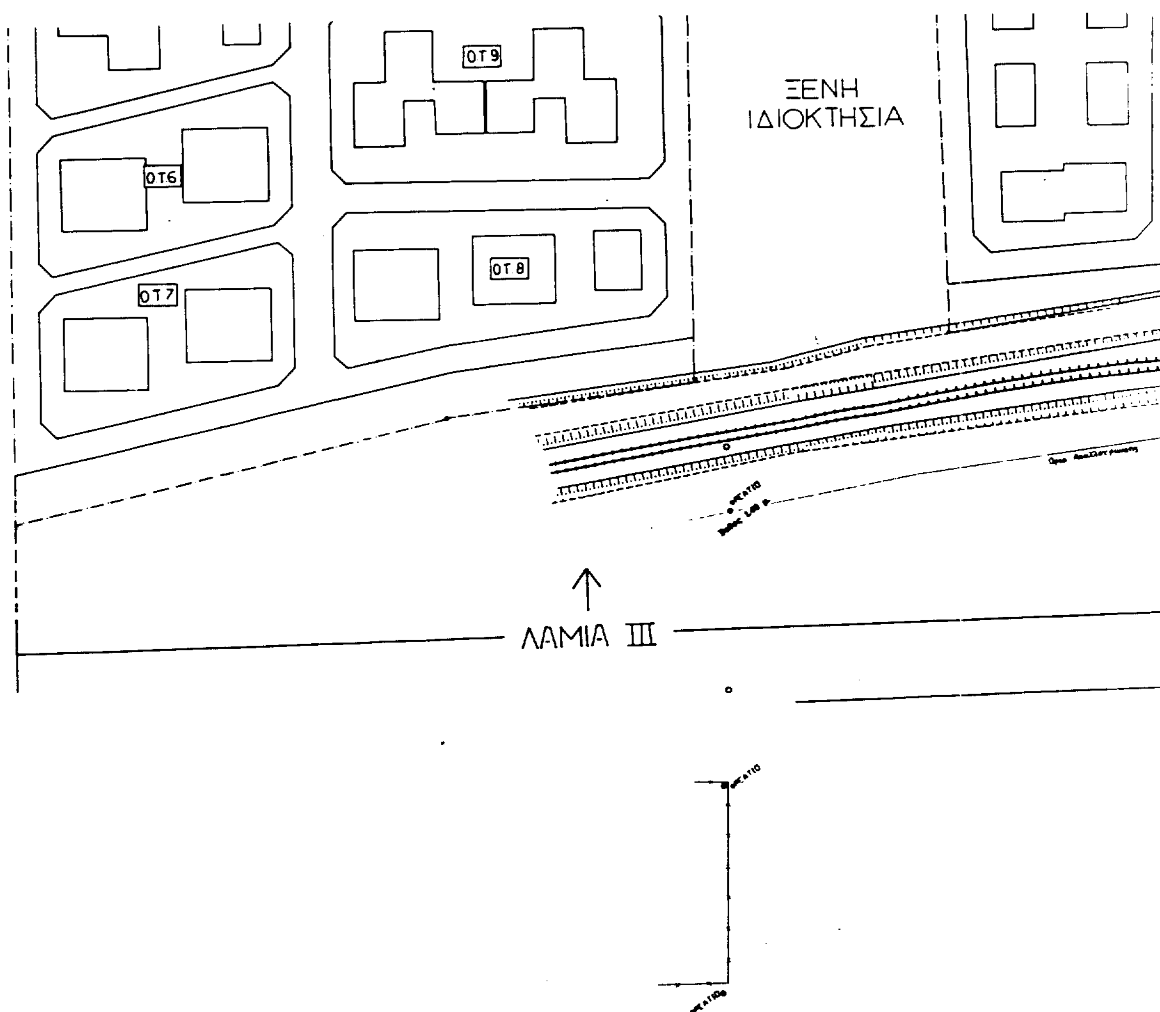
ΟΤ9
ΞΕΝΗ
ΙΔΙΟΚΤΗΣΙΑ
ΟΤ6
ΟΤ8
ΟΤ7
ΛΑΜΙΑ III

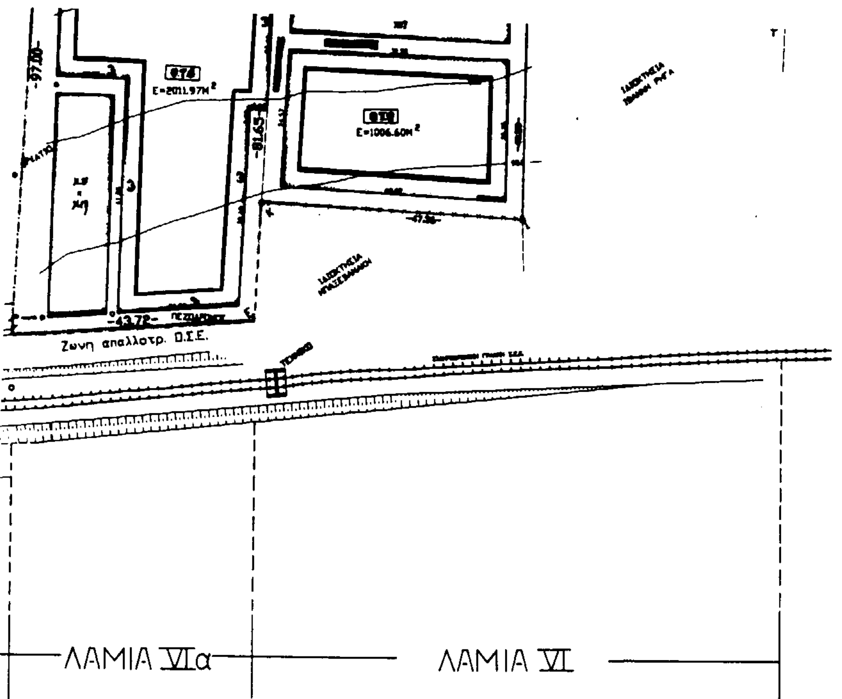

ΟΡΟΙ ΔΟΜΗΣΗΣ	
ΠΟΣΟΣΤΟ ΚΑΛΥΨΗΣ ΣΤΑ Ο.Τ. ΚΑΤΟΙΚΙΩΝ 1,2,3,5,6	50%
ΠΟΣΟΣΤΟ ΚΑΛΥΨΗΣ ΣΤΟ Ο.Τ.4 ΑΙΘ.ΣΥΓΚΕΝΤΡΩΣΕΩΝ	30%
ΣΥΝΤΕΛΕΣΤΗΣ ΔΟΜΗΣΗΣ ΣΤΑ Ο.Τ. ΚΑΤΟΙΚΙΩΝ 1,2,3,5,6	0.80
ΣΥΝΤΕΛΕΣΤΗΣ ΔΟΜΗΣΗΣ ΣΤΟ Ο.Τ.4 ΑΙΘ.ΣΥΓΚΕΝΤΡΩΣΕΩΝ	0.50
ΥΨΟΣ ΚΑΤΟΙΚΙΩΝ ΜΕ ΣΤΕΓΗ	9.50Μ
ΥΨΟΣ ΚΑΤΑΣΤΗΜΑΤΩΝ & ΑΙΘ.ΣΥΓΚΕΝΤΡΩΣΕΩΝ ΜΕ ΣΤΕΓΗ	9.50Μ
ΠΡΑΣΙΑ	3.00Μ
ΕΜΒΑΔΟΝ ΟΙΚΟΠΕΔΟΥ (ΑΒΓΔΕΖ)	7523.13 Μ²
ΕΜΒΑΔΟΝ ΟΙΚΟΠΕΔΟΥ (ΑΒΓΔΕΖΗΤΙΚΛΜΝ)	9928.27 Μ²

ΥΠΟΜΝΗΜΑ	
Ο.Τ.	Οικοδομικο τετραγωνο
Χ.Σ.	Χωρος σταθμευσης
Χ.Π.	Χωρος πρασινου
Π.Χ.	Παιδικη χαρα

1.	Δημιουργια δρομου παραλληλου στον Π.Ε.Ο. και αναμορφωση των Ο.Τ.	20.11.97			
Α/Α	ΤΡΟΠΟΠΟΙΗΣΗ ΔΙΟΡΘΩΣΗ	ΗΜΕΡΟΜΗΝΙΑ	Ο ΜΗΧΑΝΙΚΟΣ	Ο ΠΡΟΪΣΤ/ΝΟΣ	Ο ΔΙΕΥΘΥΝΤΗΣ

ΟΡΓΑΝΙΣΜΟΣ ΕΡΓΑΤΙΚΗΣ ΚΑΤΟΙΚΙΑΣ

ΔΙΕΥΘΥΝΣΗ ΜΕΛΕΤΩΝ ΕΡΓΩΝ

ΤΜΗΜΑ : ΠΟΛΕΟΔΟΜΙΚΩΝ ΜΕΛΕΤΩΝ

ΜΕΛΕΤΗ	ΑΡ. ΜΕΛΕΤΗΣ
ΛΑΜΙΑ VI (ΡΟΔΙΤΣΑ)	11.542
ΛΑΜΙΑ VIα (ΡΟΔΙΤΣΑ)	11.575

ΘΕΜΑ ΣΧΕΔΙΟΥ	ΑΡ. ΣΧΕΔΙΟΥ
Ρυμοτομικο	Α/1α

Ο ΣΧΕΔΙΑΣΤΗΣ	ΗΜΕΡΟΜΗΝΙΑ	ΚΛΙΜΑΚΑ
ΒΕΝΕΤΙΑ ΒΟΥΤΣΙΝΑ Η/Υ	29 -10 - 97	1 / 500
Ο ΜΗΧΑΝΙΚΟΣ	Ο ΠΡΟΪΣΤΑΜΕΝΟΣ	Ο ΔΙΕΥΘΥΝΤΗΣ
Ε. ΚΑΡΑΚΟΥΛΑΚΗ	Ι. ΚΟΡΝΑΡΑΚΗΣ	Φ. ... ΣΙΑΔΟΥ

ΕΘΝΙΚΟ ΤΥΠΟΓΡΑΦΕΙΟ

ΕΦΗΜΕΡΙΔΑ ΤΗΣ ΚΥΒΕΡΝΗΣΕΩΣ

ΚΑΠΟΔΙΣΤΡΙΟΥ 34 * ΑΘΗΝΑ 104 32 * TELEX 223211 YPET GR * FAX 52 34 312
ΗΛΕΚΤΡΟΝΙΚΗ ΔΙΕΥΘΥΝΣΗ: http: www.et.gr
INTERNET: hol.gr
e-mail: nvas @ hol.gr

ΥΠΗΡΕΣΙΕΣ ΕΞΥΠΗΡΕΤΗΣΗΣ ΠΟΛΙΤΩΝ

ΚΕΝΤΡΙΚΗ ΥΠΗΡΕΣΙΑ Σολωμού 51		ΠΕΡΙΦΕΡΕΙΑΚΑ ΓΡΑΦΕΙΑ ΠΩΛΗΣΗΣ Φ.Ε.Κ.	
Πληροφορίες δημοσιευμάτων Α.Ε. - Ε.Π.Ε.	5225 761	ΘΕΣΣΑΛΟΝΙΚΗ	
	5230 841	Βασ. Όλγας 227 - Τ.Κ. 54100	(031) 423 956
Πληροφορίες δημοσιευμάτων λοιπών Φ.Ε.Κ.	5225 713	ΠΕΙΡΑΙΑΣ	
	5249 547	Νικήτα 6-8 Τ.Κ. 185 31	4135 228
Πώληση Φ.Ε.Κ.	5239 762	ΠΑΤΡΑ	
Φωτοαντίγραφα παλαιών Φ.Ε.Κ.	5248 141	Κορίνθου 327 - Τ.Κ. 262 23	(061) 6381 100
Βιβλιοθήκη παλαιών Φ.Ε.Κ.	5248 188	ΙΩΑΝΝΙΝΑ	
Οδηγίες για δημοσιεύματα Α.Ε. - Ε.Π.Ε.	5248 785	Διοικητήριο Τ.Κ. 450 44	(0651) 87215
Εγγραφή Συνδρομητών Φ.Ε.Κ. και		ΚΟΜΟΤΗΝΗ	
αποστολή Φ.Ε.Κ.	5248 320	Δημοκρατίας 1 Τ.Κ. 691 00	(0531) 22 858
		ΛΑΡΙΣΑ	
		Διοικητήριο Τ.Κ. 411 10	(041) 597449
		ΚΕΡΚΥΡΑ	
		Σαμαρά 13 Τ.Κ. 491 00	(0661) 89 127 / 89 120
		ΗΡΑΚΛΕΙΟ	
		Πλ. Ελευθερίας 1, Τ.Κ. 711 10	(081) 396 223
		ΛΕΣΒΟΣ	
		Πλ. Κωνσταντινουπόλεως Τ.Κ. 811 00 Μυτιλήνη	(0251) 46 888 / 47 533

ΤΙΜΗ ΦΥΛΛΩΝ ΕΦΗΜΕΡΙΔΟΣ ΤΗΣ ΚΥΒΕΡΝΗΣΕΩΣ	
	- Μέχρι 8 σελίδες 200 δρχ.
	- Από 8 σελίδες και άνω προσαύξηση 100 δρχ. ανά 8σέλιδο ή μέρος αυτού

ΕΤΗΣΙΕΣ ΣΥΝΔΡΟΜΕΣ Φ.Ε.Κ.

Τεύχος	Κ.Α.Ε. Προϋπολογισμού 2531	Κ.Α.Ε. εσόδου υπέρ ΤΑΠΕΤ 3512
Α' (Νόμοι, Π.Δ., Συμβάσεις κ.λπ.)	60.000 δρχ.	3.000 δρχ.
Β' (Υπουργικές αποφάσεις κ.λπ.)	70.000 » .	3.500 » .
Γ' (Διορισμοί, απολύσεις κ.λπ. Δημ. Υπαλλήλων)	15.000 » .	750 » .
Δ' (Απαλλοτριώσεις, πολεοδομία κ.λπ.)	70.000 » .	3.500 » .
Αναπτυξιακών Πράξεων (Τ.Α.Π.Σ.)	30.000 » .	1.500 » .
Ν.Π.Δ.Δ. (Διορισμοί κ.λπ. προσωπικού Ν.Π.Δ.Δ.)	15.000 » .	750 » .
Παράρτημα (Προκηρύξεις θέσεων ΔΕΠ κ.τλ.)	5.000 » .	250 » .
Δελτίο Βιομηχανικής Ιδιοκτησίας (Δ.Ε.Β.Ι.)	10.000 » .	500 » .
Ανωτάτου Ειδικού Δικαστηρίου (Α.Ε.Δ.)	3.000 » .	150 » .
Προκηρύξεων Α.Σ.Ε.Π.	10.000 » .	500 » .
Ανωνύμων Εταιρειών & Ε.Π.Ε.	250.000 » .	12.500 » .
ΓΙΑ ΟΛΑ ΤΑ ΤΕΥΧΗ ΕΚΤΟΣ Α.Ε. & Ε.Π.Ε.	250.000 » .	12.500 » .

* Οι συνδρομές του εσωτερικού προπληρώνονται στα Δημόσια Ταμεία που δίνουν αποδεικτικό είσπραξης (διπλότυπο) το οποίο με τη φροντίδα του ενδιαφερομένου πρέπει να στέλνεται στην Υπηρεσία του Εθνικού Τυπογραφείου.
* Οι συνδρομές του εξωτερικού επιβαρύνονται, πέραν των ανωτέρω αναφερομένων ποσών, με τα ταχυδρομικά τέλη και μπορεί να στέλνονται με επιταγή και σε ανάλογο συνάλλαγμα στο Διευθυντή Διαχείρισης του Εθνικού Τυπογραφείου.
* Η πληρωμή του υπέρ ΤΑΠΕΤ ποσοστού που αντιστοιχεί σε συνδρομές, εισπράττεται από τα Δημόσια Ταμεία.
* Οι συνδρομητές του εξωτερικού μπορούν να στέλνουν το ποσό του ΤΑΠΕΤ μαζί με το ποσό της συνδρομής.
* Οι Νομαρχιακές Αυτοδιοικήσεις, οι Δήμοι, οι Κοινότητες ως και οι επιχειρήσεις αυτών πληρώνουν το μισό χρηματικό ποσό της συνδρομής και ολόκληρο το ποσό υπέρ του ΤΑΠΕΤ.
* Η συνδρομή ισχύει για ένα χρόνο, που αρχίζει την 1η Ιανουαρίου και λήγει την 31η Δεκεμβρίου του ίδιου χρόνου. Δεν εγγράφονται συνδρομητές για μικρότερο χρονικό διάστημα.
* Η εγγραφή ή ανανέωση της συνδρομής πραγματοποιείται το αργότερο μέχρι τον Μάρτιο κάθε έτους.
* Αντίγραφα διπλοτύπων, ταχυδρομικές επιταγές και χρηματικά γραμμάτια δεν γίνονται δεκτά.

Οι υπηρεσίες εξυπηρέτησης των πολιτών λειτουργούν καθημερινά από 08.00' έως 13.00'

(ΑΠΟ ΤΟ ΕΘΝΙΚΟ ΤΥΠΟΓΡΑΦΕΙΟ)